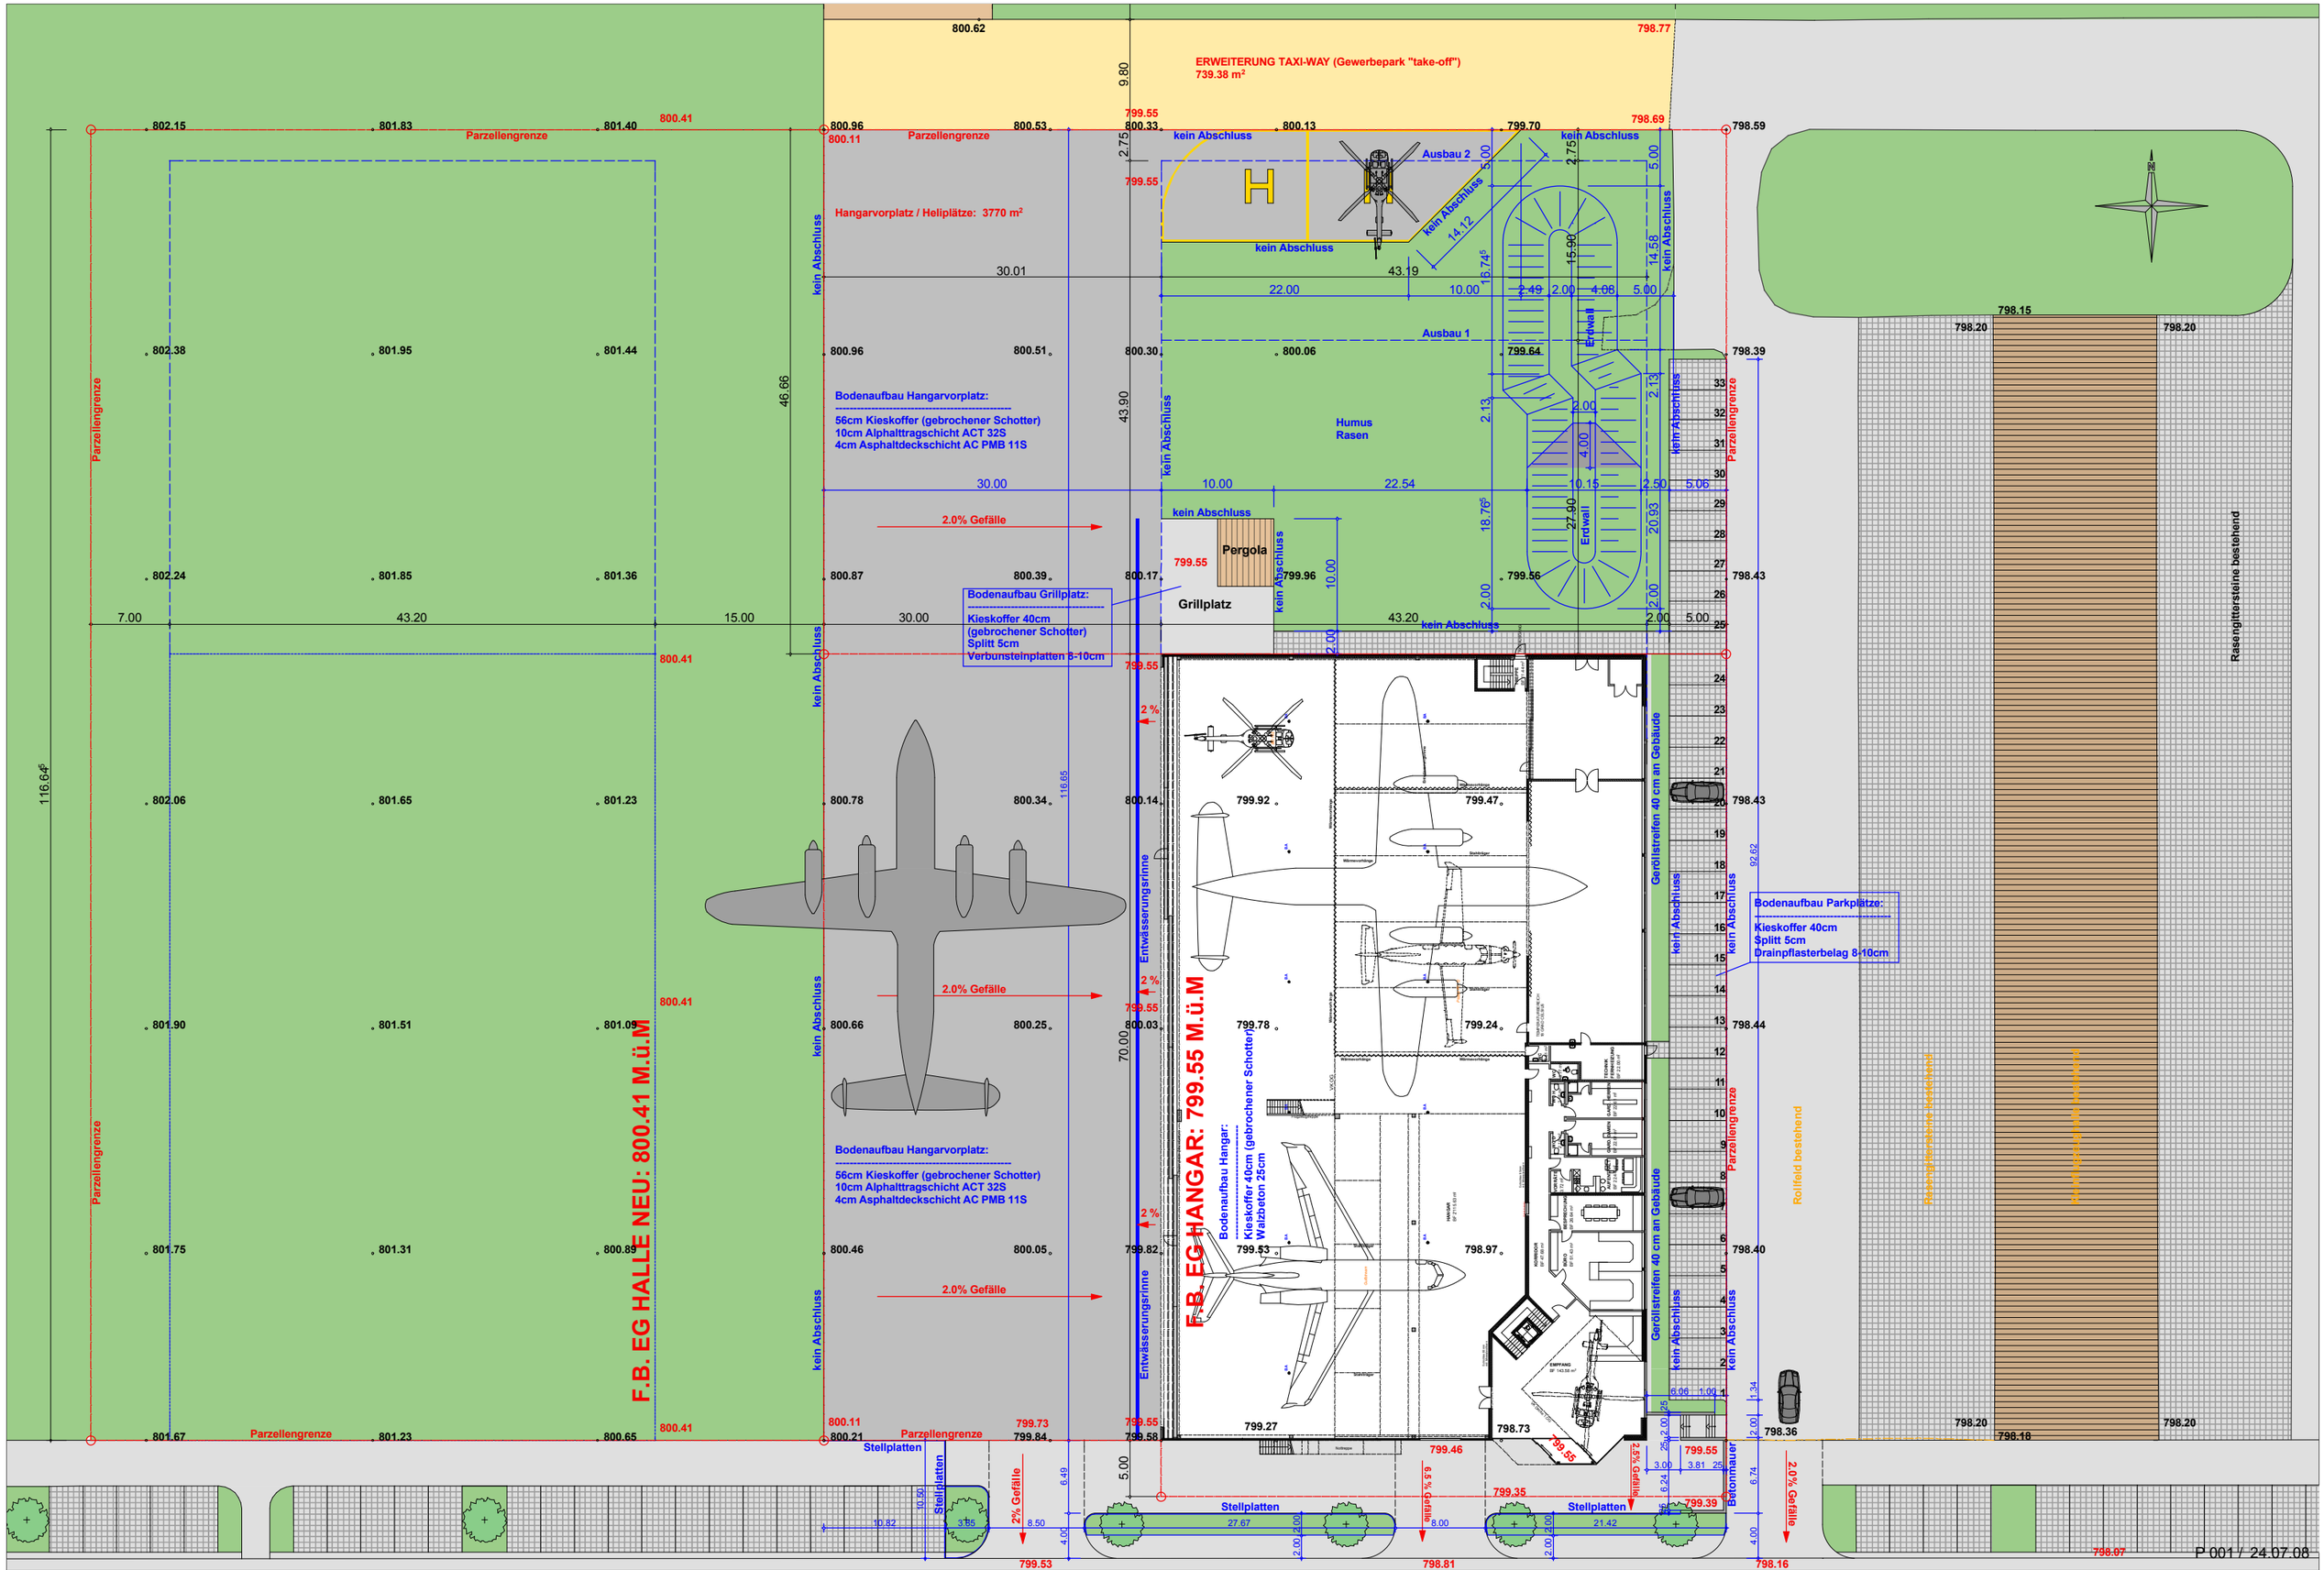

BAUPROJEKT NEUBAU HANGAR, FLUGPLATZ NEUHAUSEN OB ECK

UMGEBUNGSPLAN 1:500

AMMANN + KOLLER AG, ARCHITEKTEN, 9200 GOSSAU